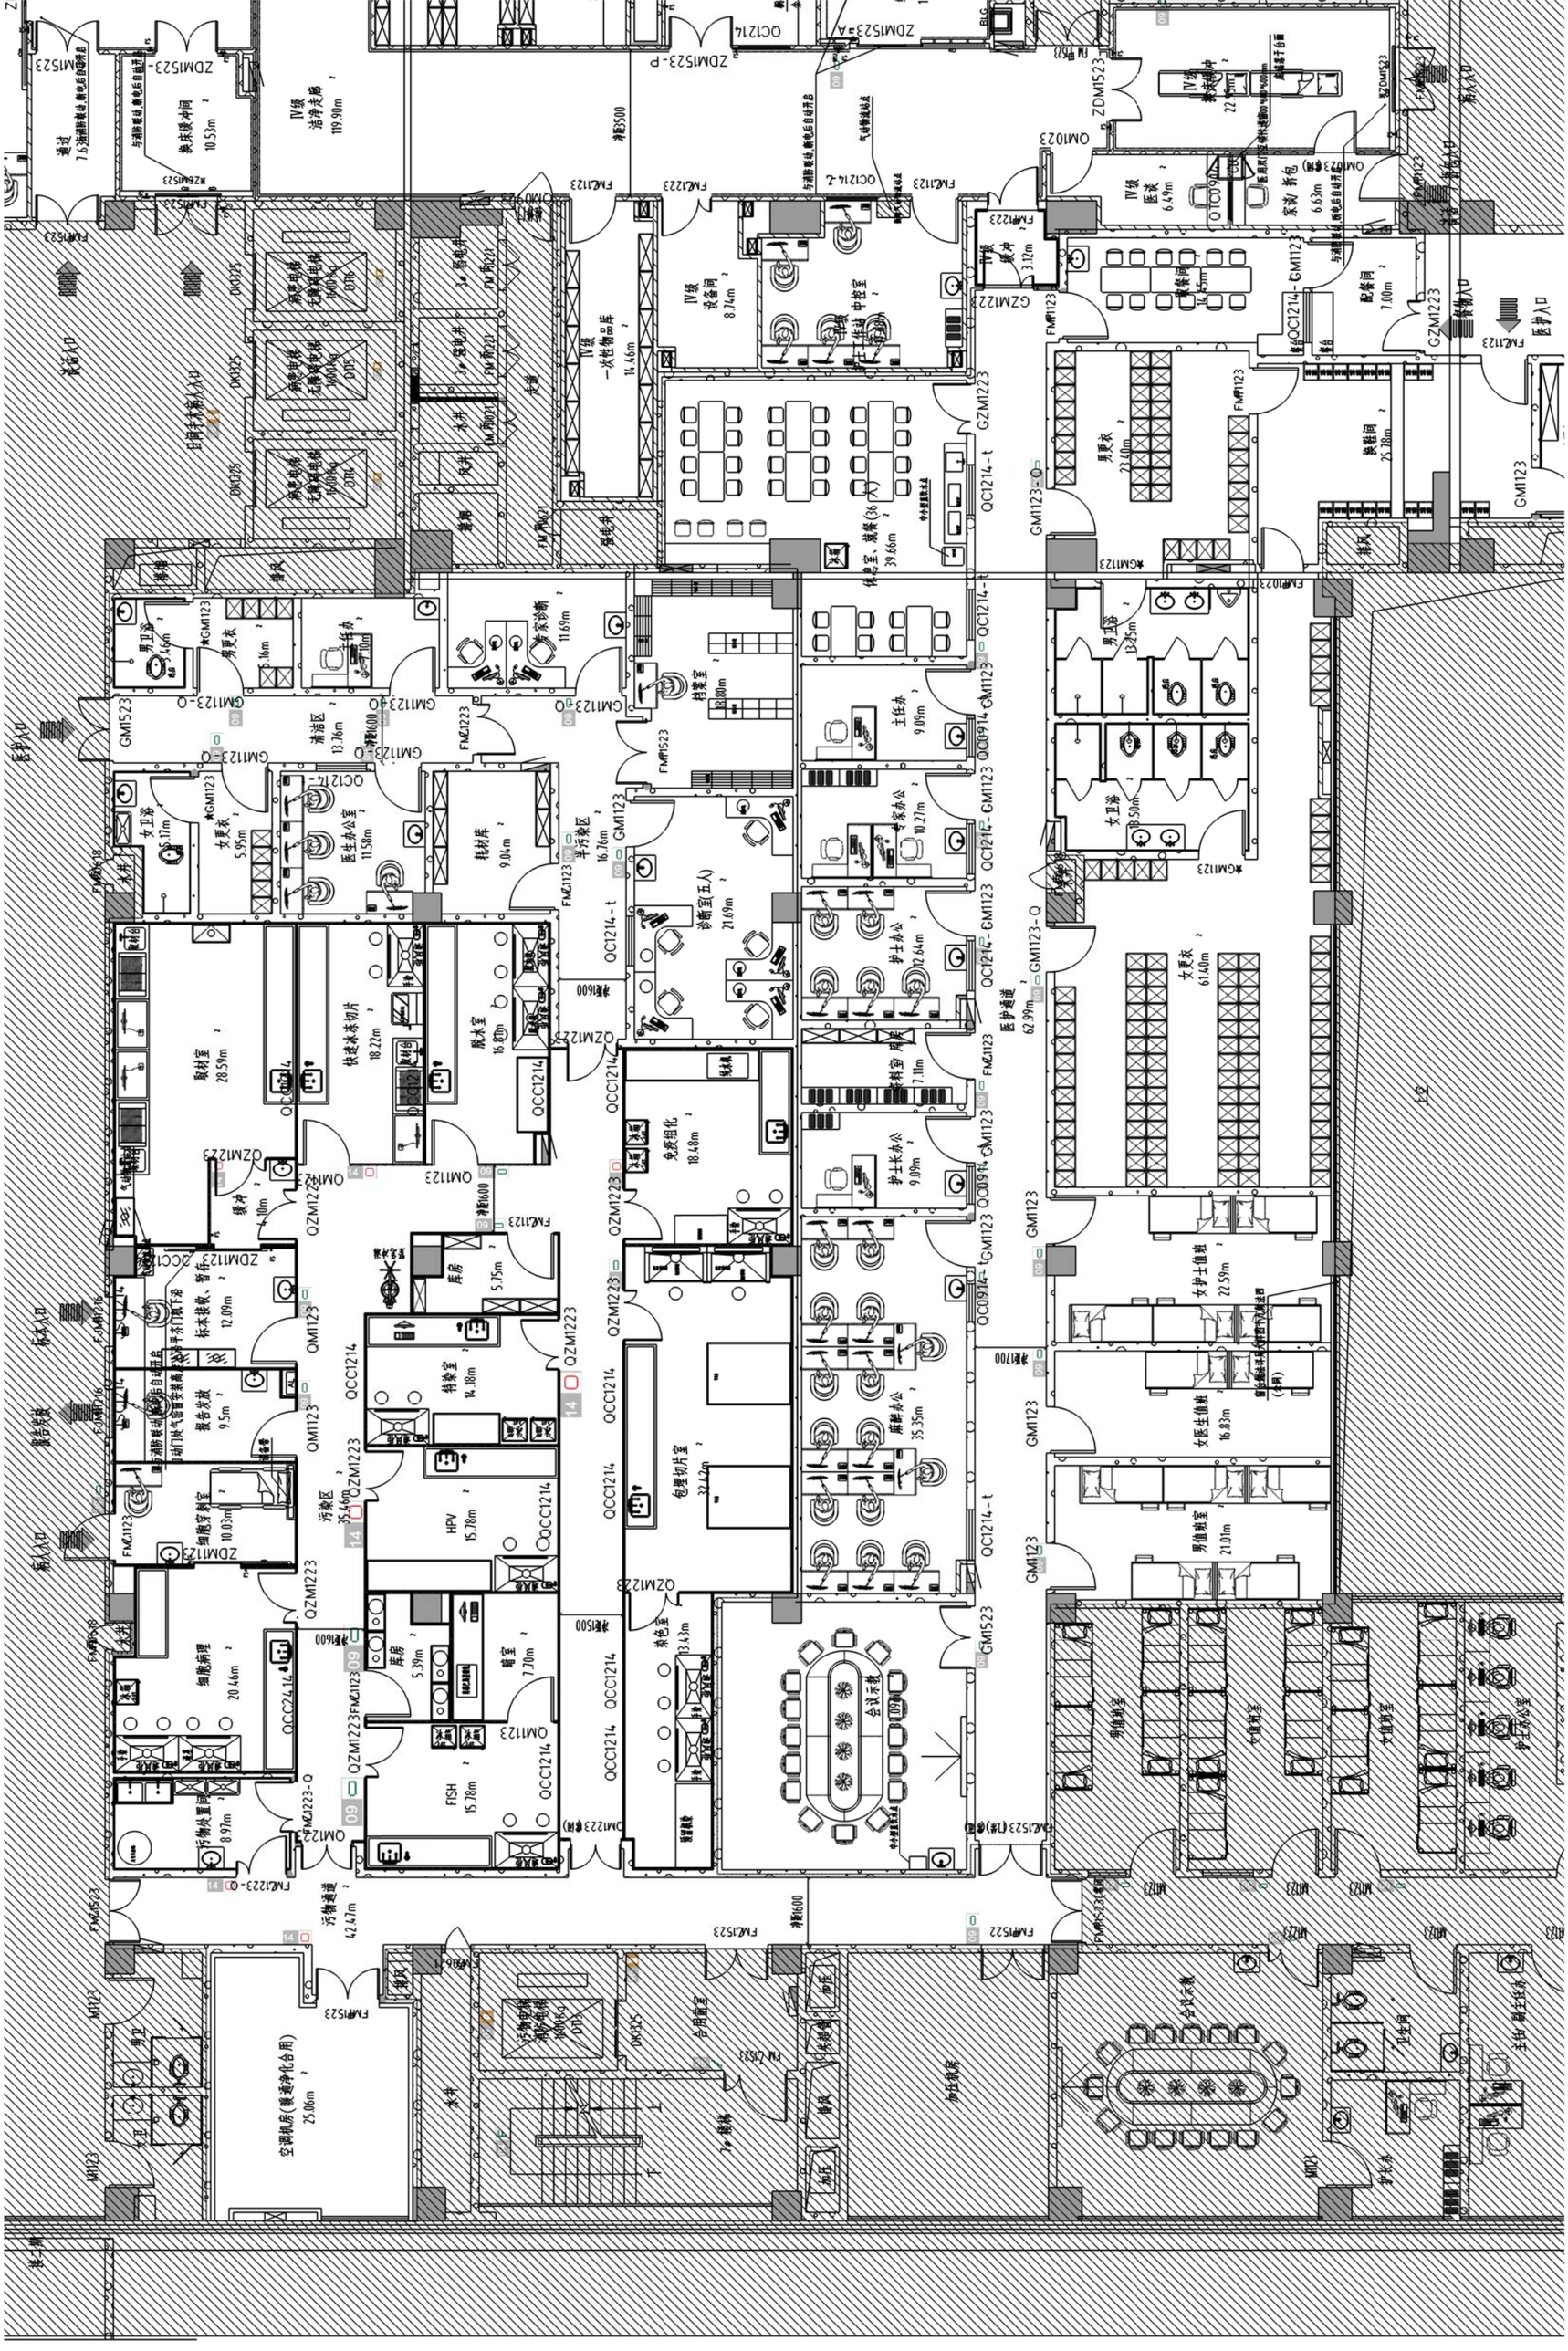
医护入口
污物入口
标本入口
餐具入口
污物通道
医护通道
会议室
会议室
空调机房(候通净化合用)
25.06m²
加压机房
合用前室
污物处置间
8.97m²
细胞病理
20.46m²
细胞学制片室
10.03m²
标本接收、暂存
12.09m²
报告发放
9.5m²
特殊室
14.18m²
HPV
15.78m²
FISH
15.78m²
污染区
35.46m²
包埋切片室
32.42m²
染色室
13.43m²
冰箱
7.70m²
库房
5.39m²
库房
5.75m²
脱水室
16.80m²
免疫组化
18.48m²
快速冰冻切片
18.22m²
取材室
28.59m²
特检库
9.04m²
医生办公室
11.58m²
准备区
13.76m²
半污染区
16.76m²
诊断室(五人)
21.69m²
档案室
10.80m²
手术家诊断
11.69m²
主任办
9.09m²
手术家办公
10.27m²
护士办公
12.64m²
科室厨房
7.11m²
护士长办公
9.09m²
麻醉办公
35.35m²
男卫浴
4.66m²
男更衣
7.16m²
女卫浴
3.17m²
女更衣
5.95m²
男卫浴
10.25m²
女卫浴
8.50m²
男更衣
23.40m²
女更衣
61.40m²
女护士值班
22.59m²
女医生值班
16.83m²
男值班室
21.01m²
女值班室
男值班室
女值班室
护士长办公
主任、副主任办
卫生间
男卫
女卫
清洁
换鞋间
25.78m²
配餐间
7.00m²
餐具、折包
6.63m²
医生值班
6.49m²
换班间
22.59m²
一次性物品库
14.46m²
设备间
8.74m²
中控室
3.12m²
休息室、就餐(36人)
39.66m²
电梯
无菌手术室入口
日间手术室入口
走廊
楼梯
水井
强电井
弱电井
消防电梯
无菌手术电梯
污物电梯
消防电梯
污物电梯
合用前室
加压
楼梯
电梯
水井
空调
上空
下空